



Erdgeschoss M 1: 100

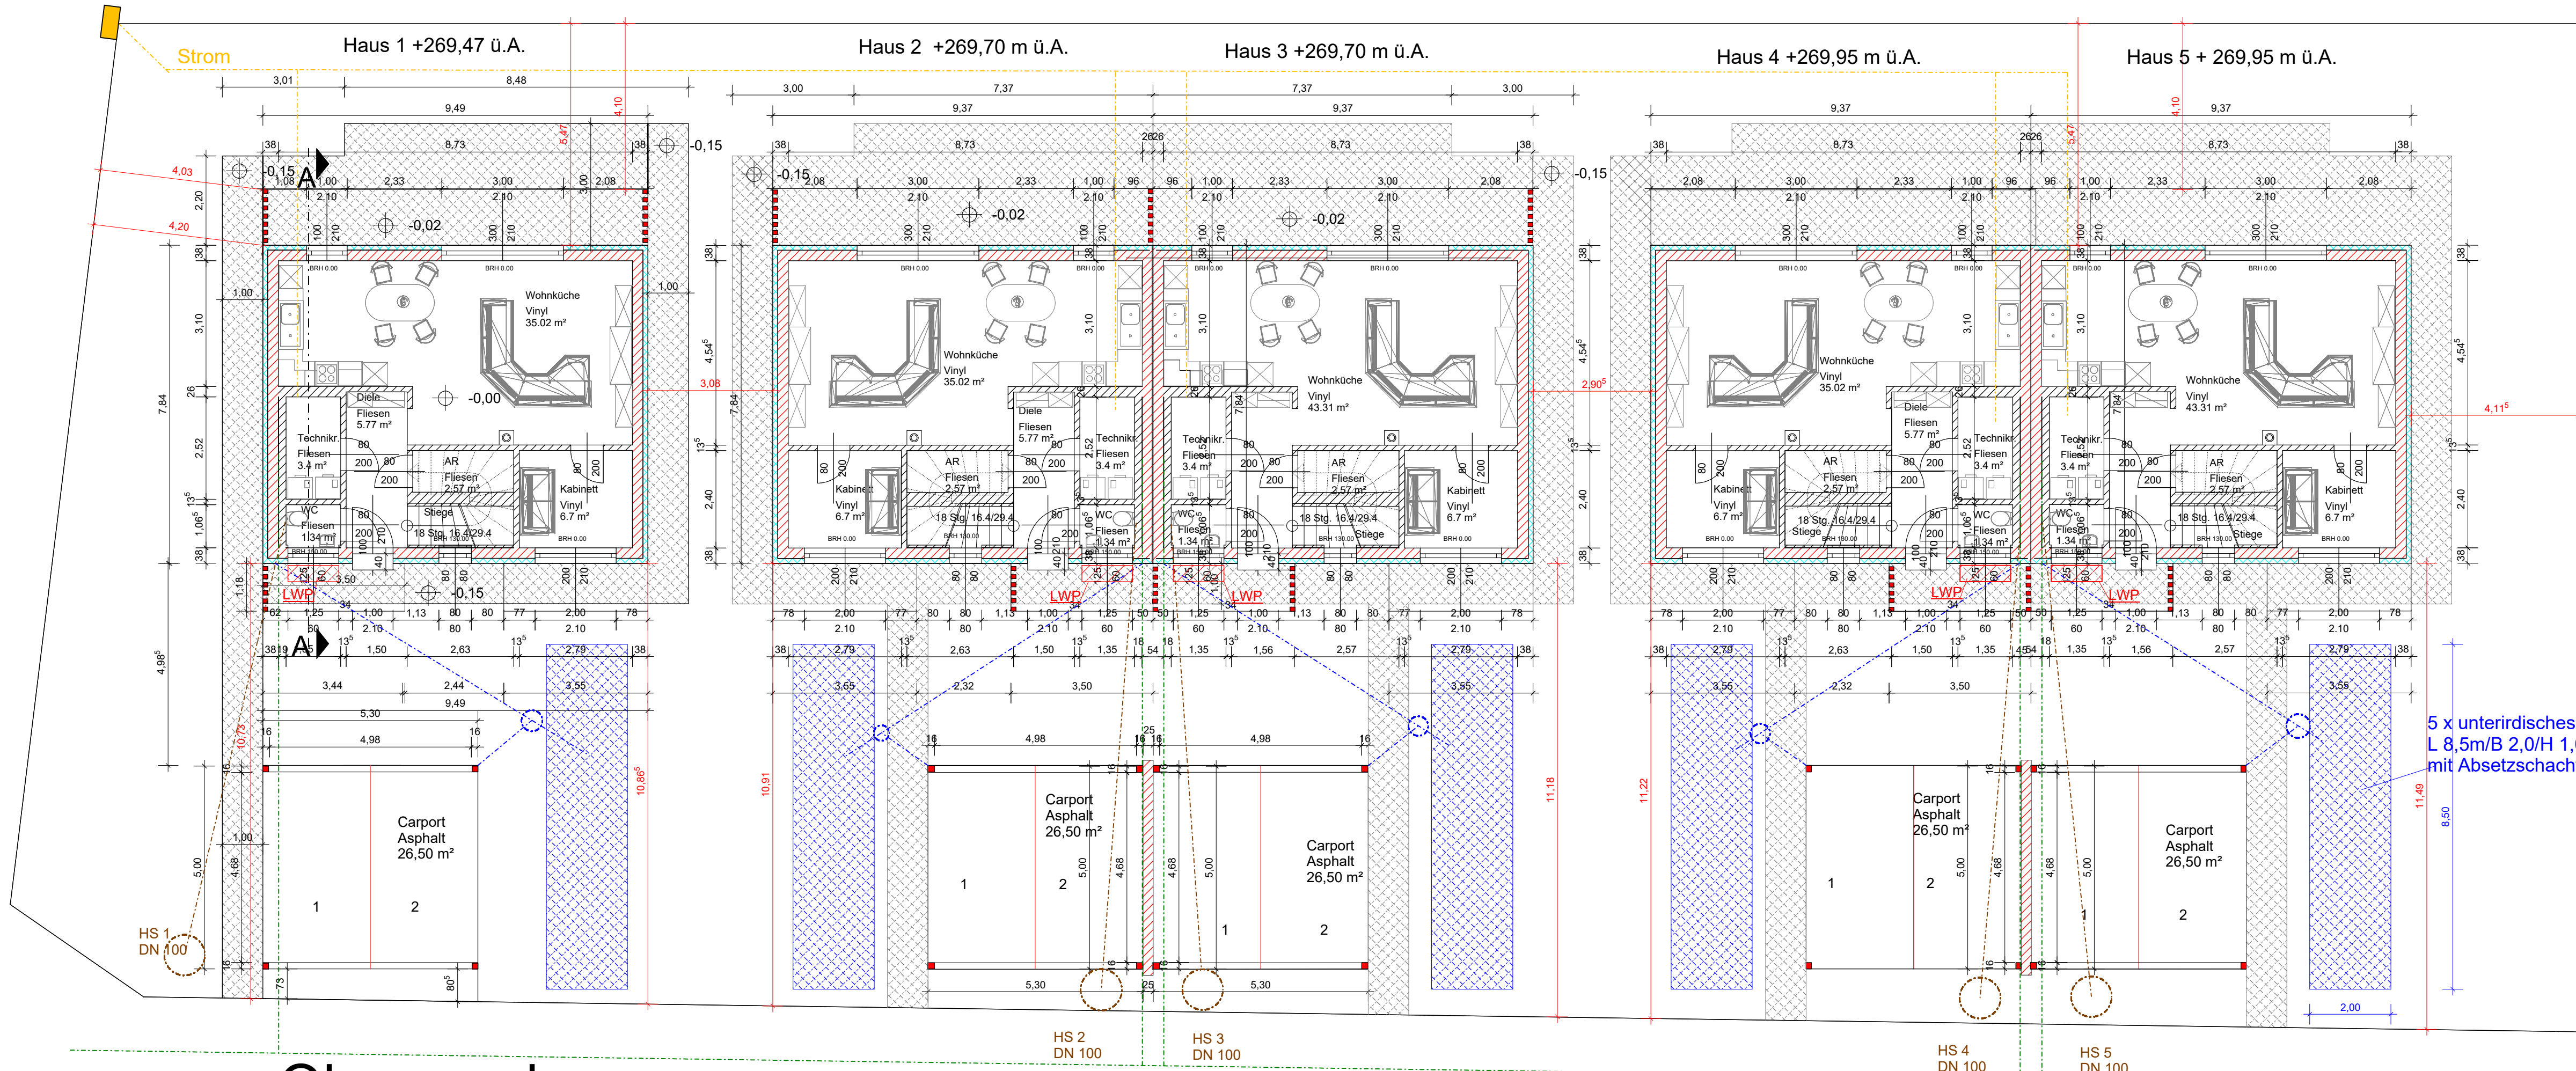


Lageplan M 1:100

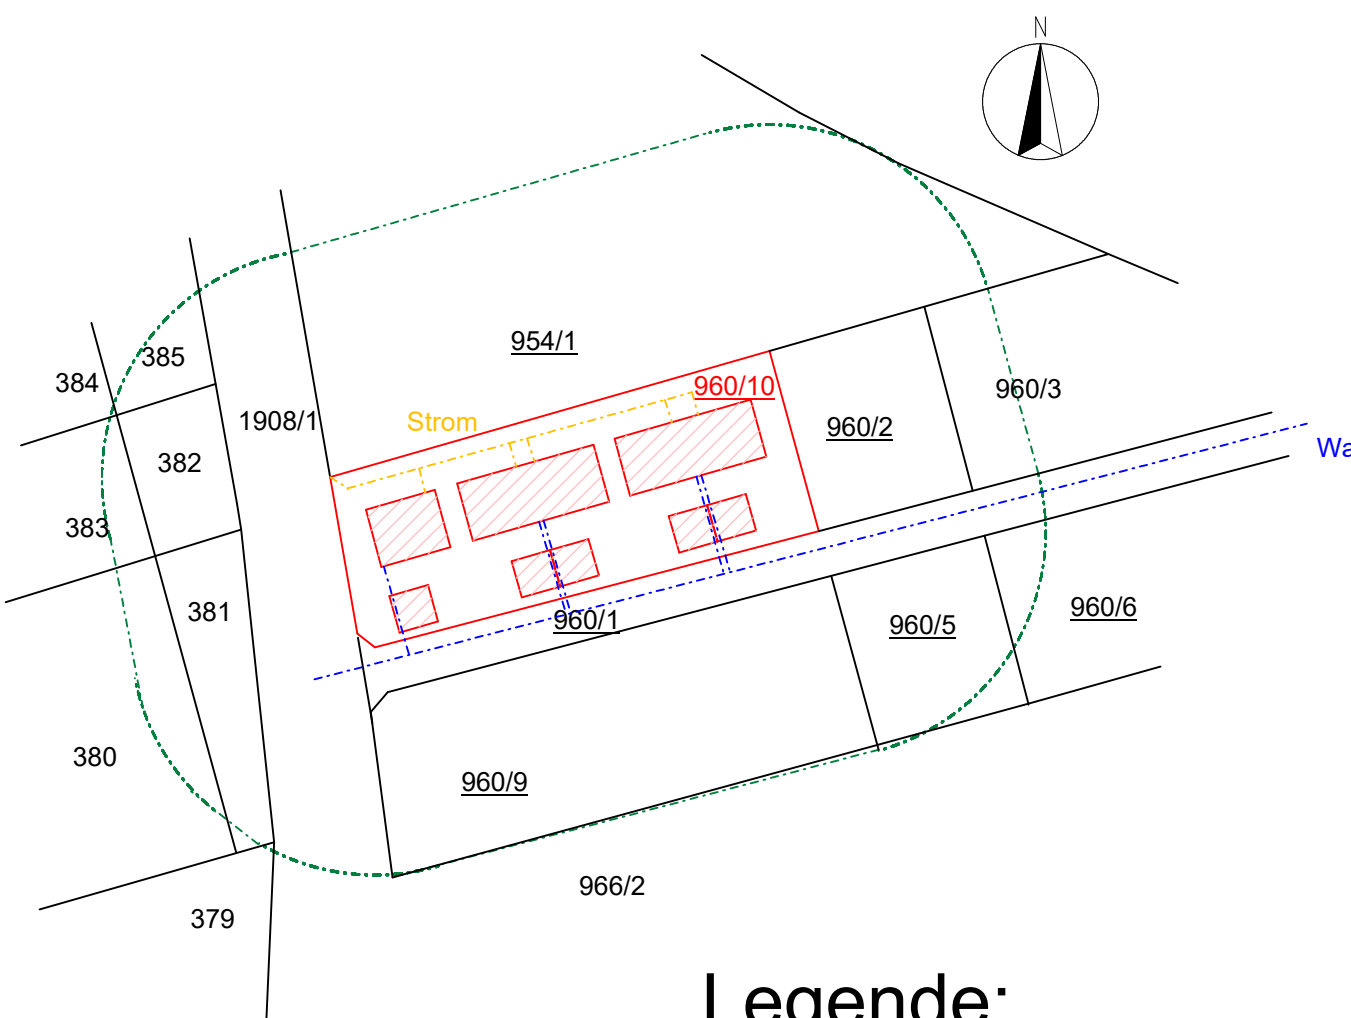


Legende:

- Holzriegelkonstruktion
- Trockenbau
- Dämmung
- Sickerrigol
- Betonpflaster
- Stahlbeton
- Frostkoffer

Obergeschoss

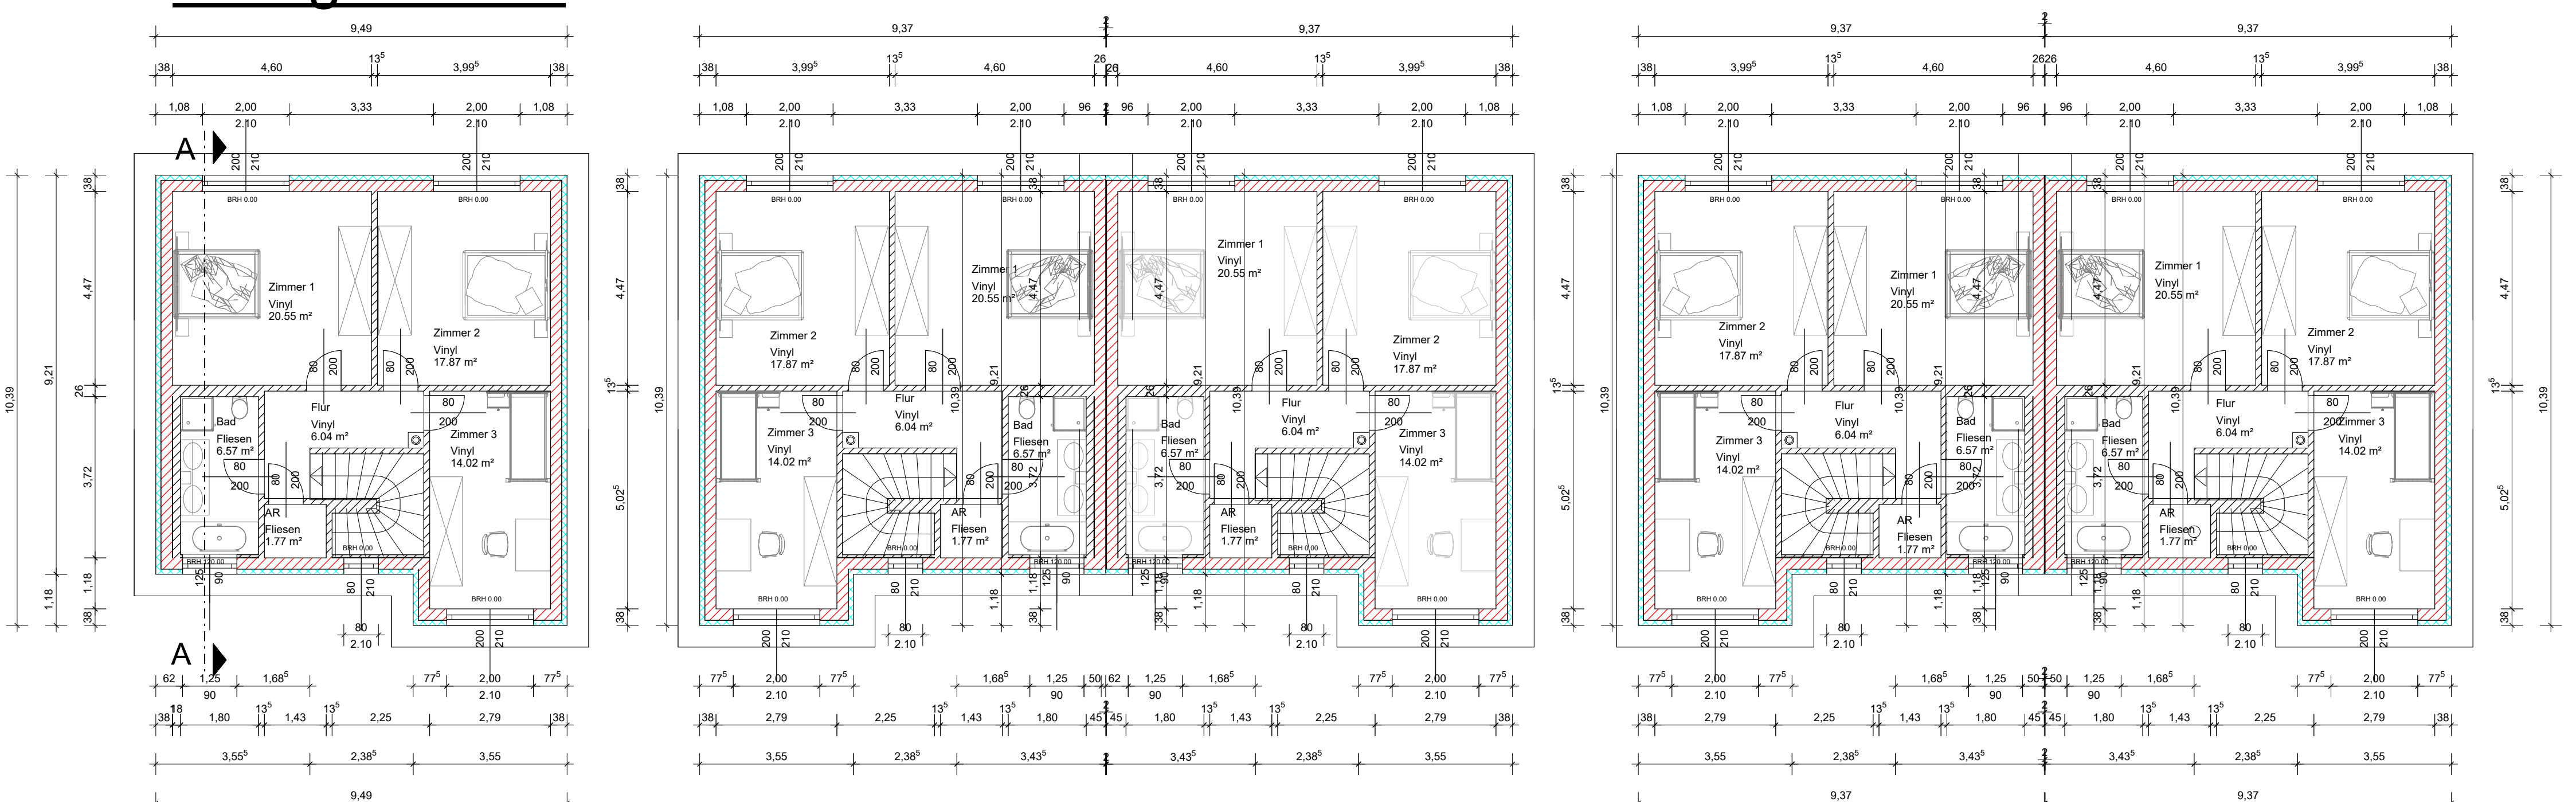


Schnitt A-A

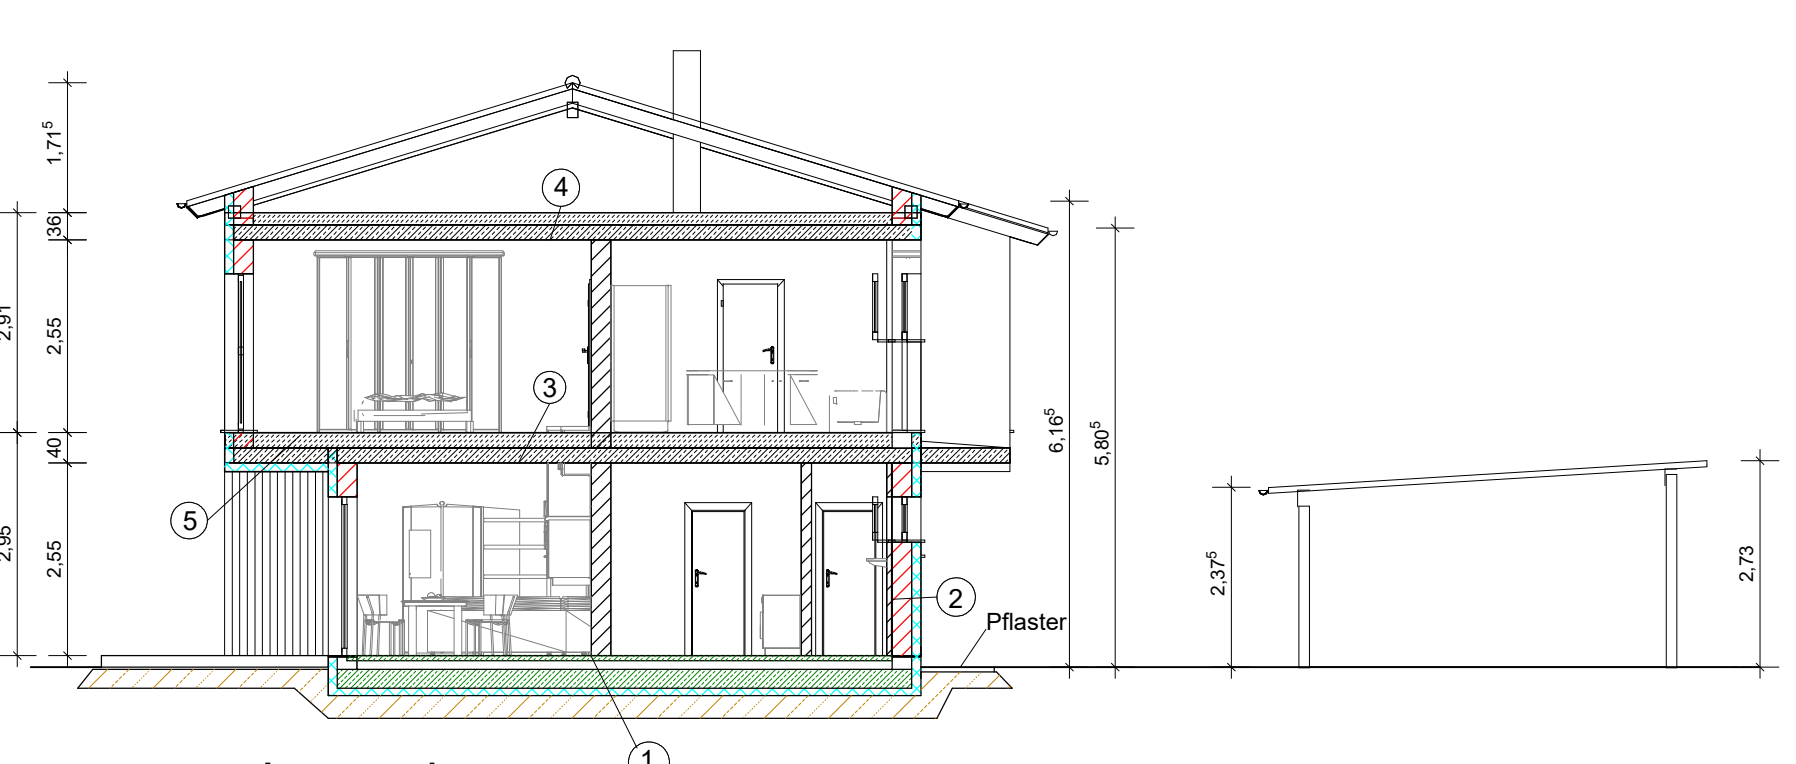


Legende:

- | | | | | | | | | | |
|--|---|---|--|--|---|--|---|---|---|
| Pos 1
Parkett
Zementestrich
PE-Folie
EPS-Wärmedämmung
Perlite Schüttung
Abdichtung
Stahlbetondecke
XPS-Dämmplatten
Rollierung | 1,0 cm
6,0 cm
8,0 cm
3,0 cm
8,0 cm
25,0 cm
10,0 cm
30,0 cm | Pos 2
Gipskarton
Knauf Isolation NaturBoard VentilDP 5
mit Fichte (6,2%)
OSB/3
Knauf Isolation Zwischensparren-Dämmrolle
Unifit TI 132 U
Fichte (12%)
Fermacel Gipsfaser-Platte
Graues EPS-D2
Kleber und Putzträger
Putzfassade Silikat | 1,25 cm
5,0 cm
1,5 cm
16,00 cm
1,50 cm
12,00 cm
0,50 cm
0,50 cm | Pos 3
Parkett
Zementestrich
EPS 035
OSB/3
Lufschicht (ruhend)
16,00 cm RMB Easi-Joist Nagelbinder
Knauf Isolation Dämmrolle
UNIFIT TI 132 U
Fichte (6%)
Gipskartonplatte | 1,50 cm
6,00 cm
4,00 cm
2,20 cm
8,00 cm
22,00 cm
14,00 cm
1,50 cm
1,25 cm | Pos 4
Knauf Isolation Dämmrolle
Unifit TI 132 U
Knauf Isolation Zwischen Sparren- Dämmrolle
Unifit TI 132 U
RMB Easi-Joist Nagelbinder (12%)
Folie
Installationsebene
Fichte (6%)
Gipskartonplatte | 8 cm
22,0 cm
22,0 cm
5,0 cm
5,0 cm
1,25 cm | Pos 5
Parkett
Zementestrich
EPS 035
OSB/3
Lufschicht (ruhend)
RMB Easi-Joist Nagelbinder
Knauf Isolation Dämmrolle
UNIFIT TI 132 U
Folie
Fermacel Gipskarton-Platte
Graues EPS 032
Kleber und Putzträger
Putzfassade Silikat | 1,50 cm
6,00 cm
4,00 cm
2,20 cm
8,00 cm
22,00 cm
14,00 cm
1,50 cm
1,25 cm |
|--|---|---|--|--|---|--|---|---|---|


Ansicht Süd

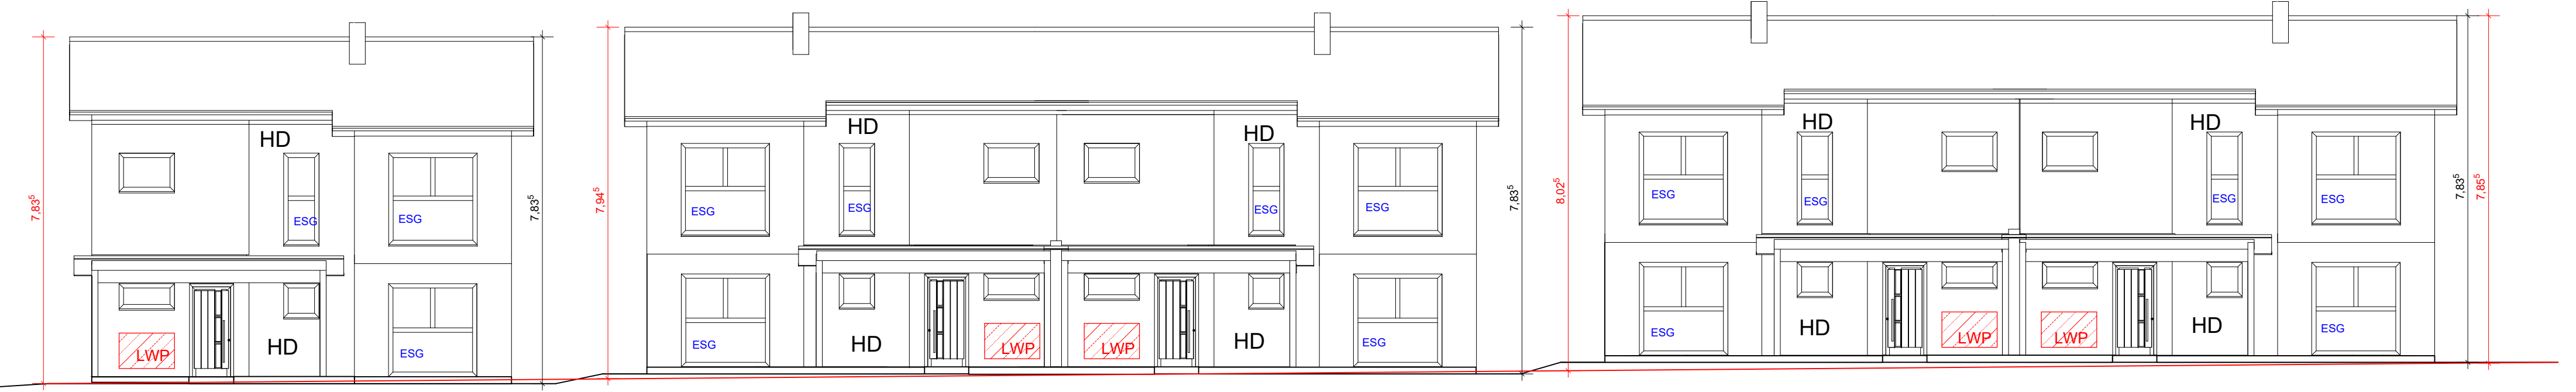


Ansicht Ost

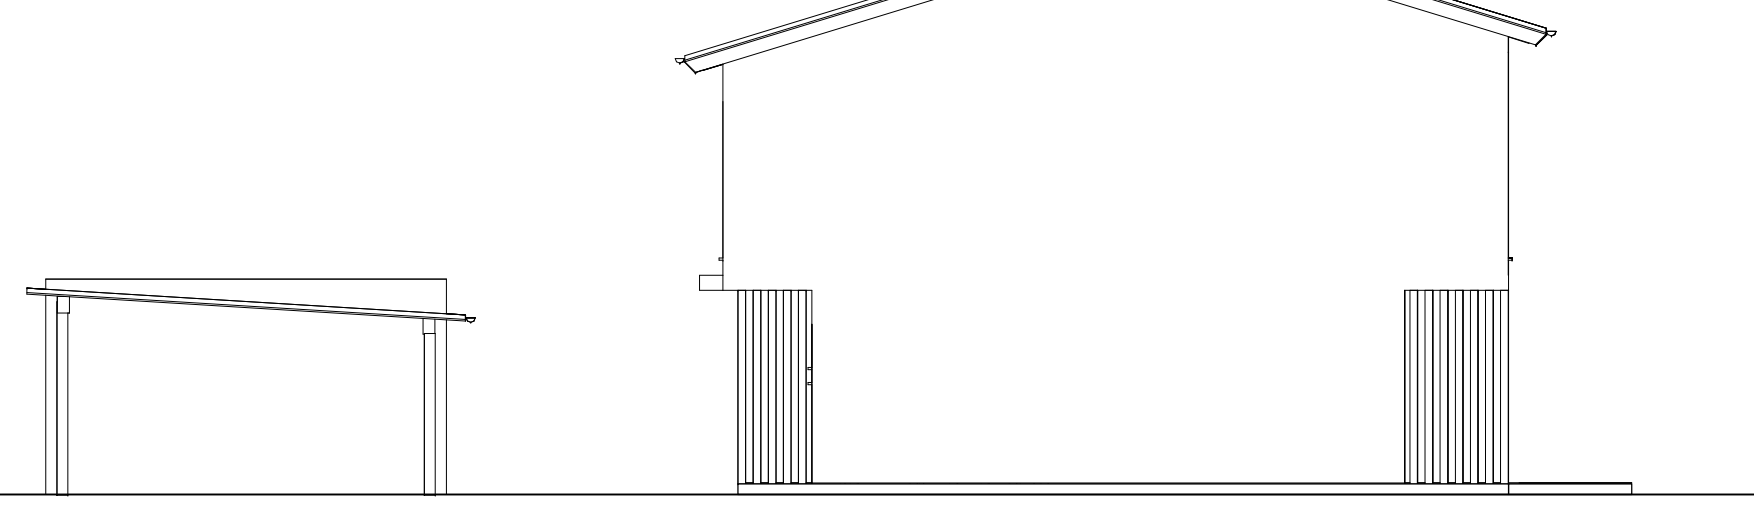

Ansicht Nord

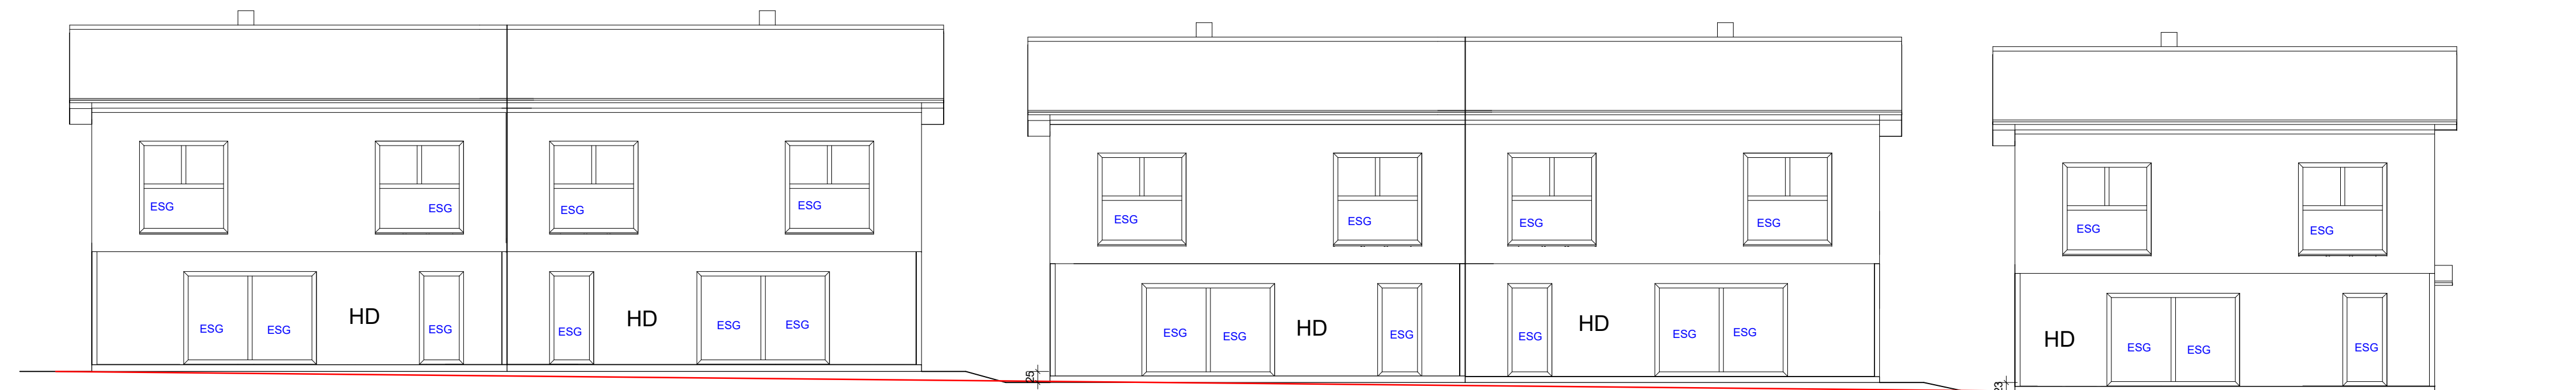

Ansicht West

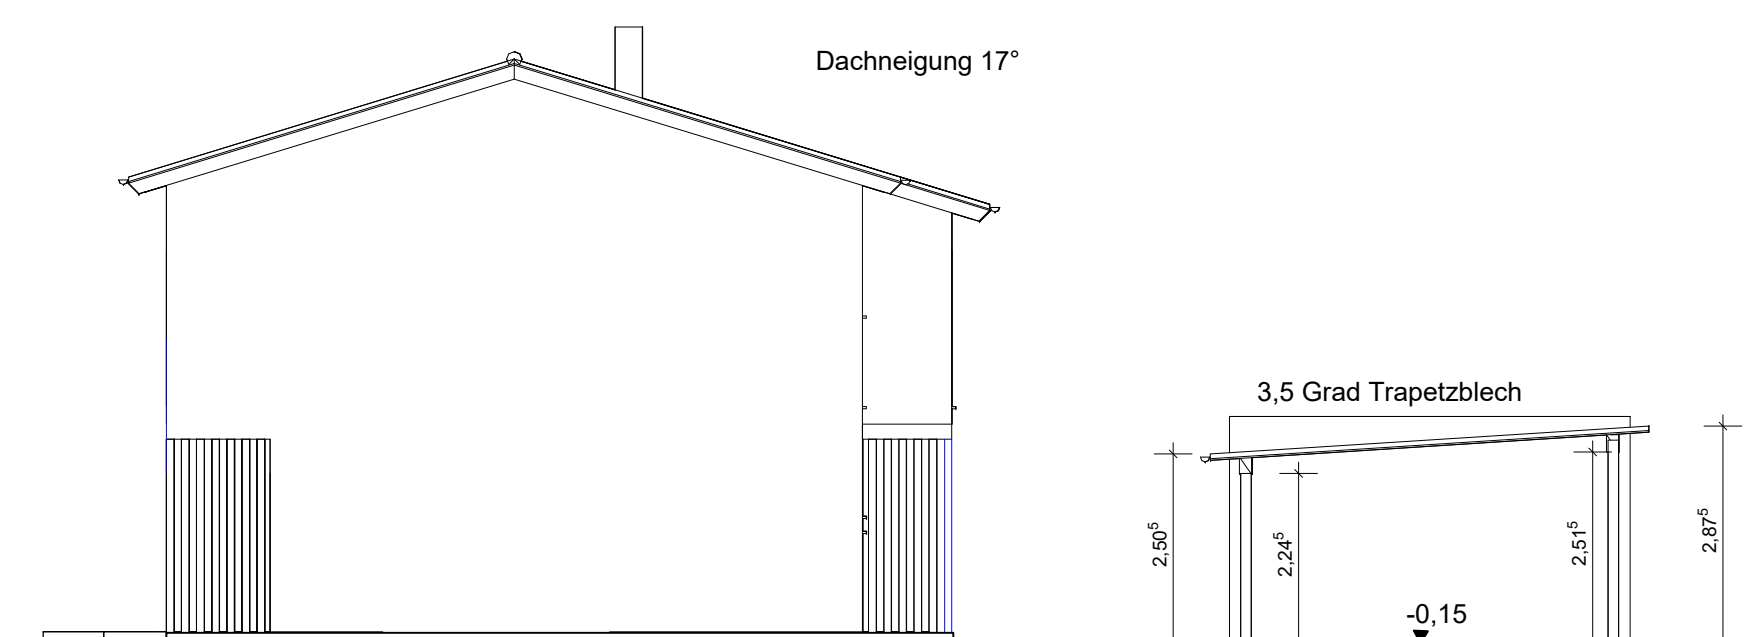

ÄNDERUNGSPLAN

zu GZ:131-9 B/T 19-2021
vom 11.04.2023

Projekt: Errichtung 2 Doppelhäuser und einem Einfamilienwohnhaus
mit je einem Flugdach für 2 PKW

GST. Nr. 960/10 EZ 427 KG 66113 Gabersdorf

Grundeigentümer:

Bauherr:

TabaHome GmbH
FN (481432p)
Kasernstraße 43
8401 Kalsdorf bei Graz

NIVAL GmbH
FN (423837s)
Lindenstraße 2
8142 Vogau

Baubehörde:

Planverfasser

Bauführer: